


コンテ

団体名 _____ 曲名 _____ 曲順 _____ 曲目 _____ 演奏者数 _____
名

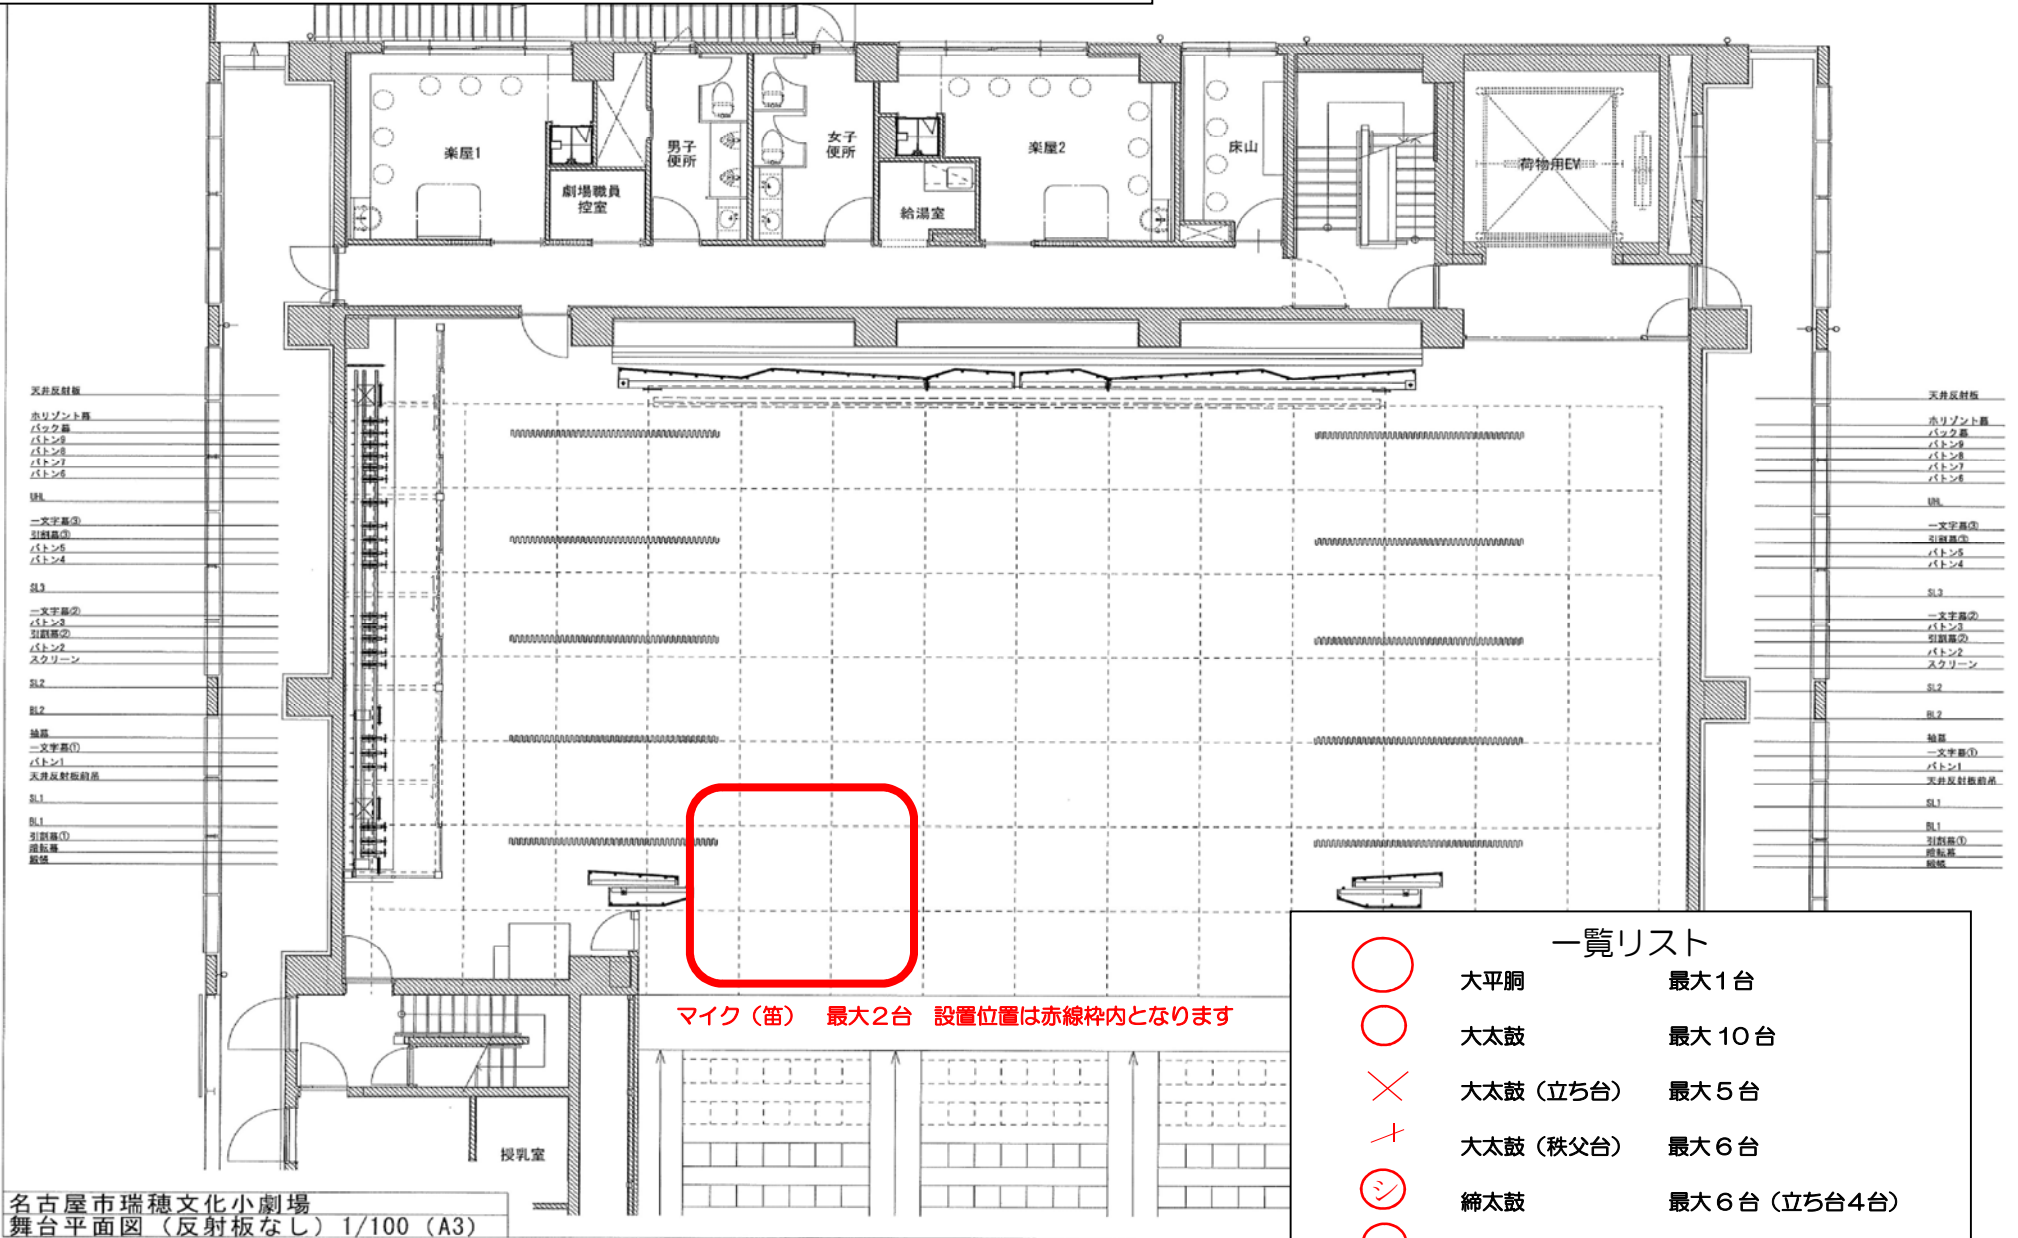


名古屋市瑞穂文化小劇場
舞台平面図(反射板なし) 1/100 (A3)

一覧リスト

○	大平胸	最大1台
○	大太鼓	最大10台
×	大太鼓(立ち台)	最大5台
+	大太鼓(秩父台)	最大6台
シ	締太鼓	最大6台(立ち台4台)
マ	マイク(笛)	最大2台 赤線枠内
●	演者	最大24名

コンテ (記入例)

団体名 堀川太鼓 曲名 堀川 曲順 1 曲目 演奏者数 10 名

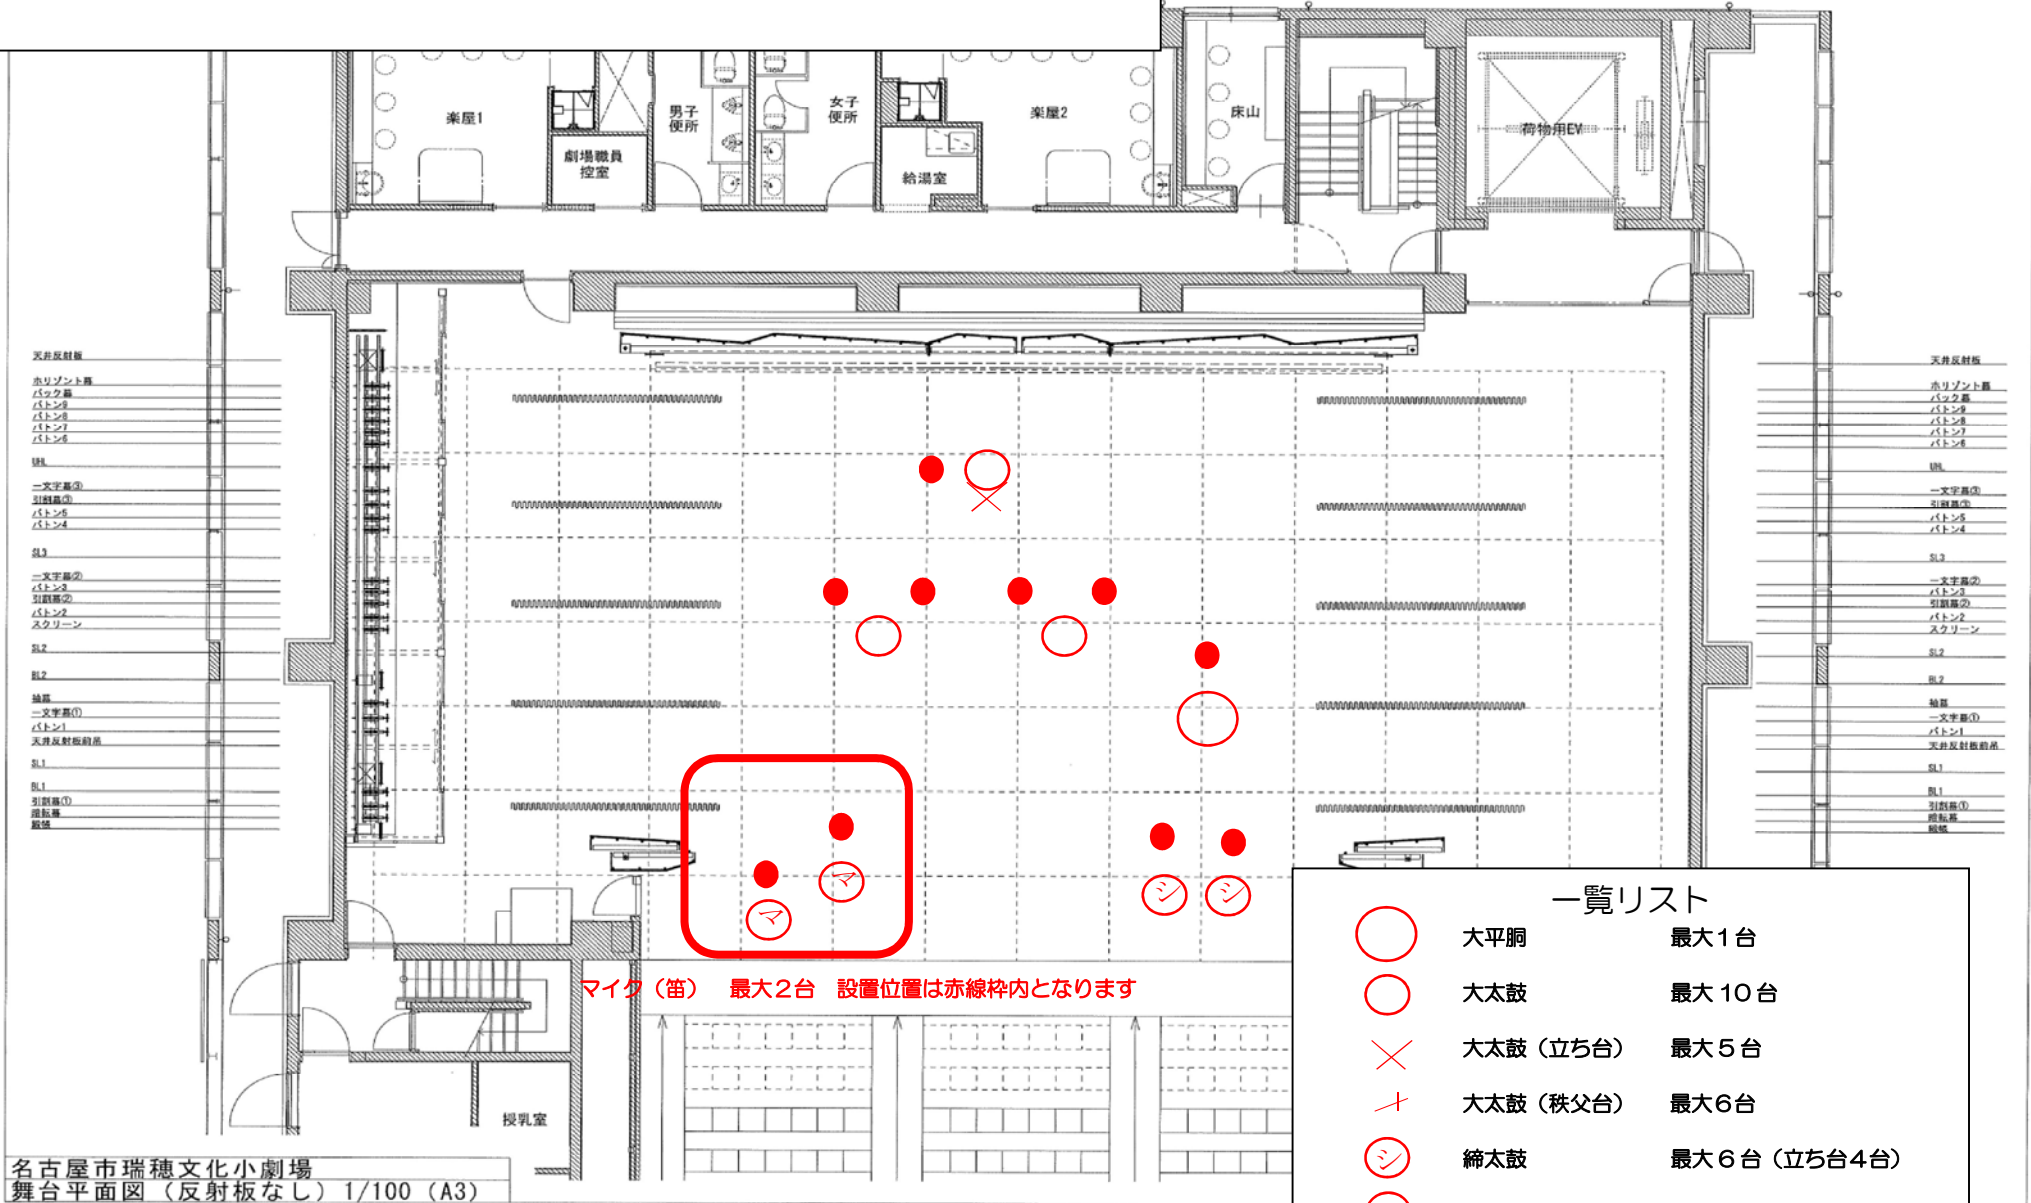

マイク (笛) 最大2台 設置位置は赤線枠内となります

一覧リスト

- 大平胴 最大1台
- 大太鼓 最大10台
- × 大太鼓 (立ち台) 最大5台
- ✦ 大太鼓 (秩父台) 最大6台
- ⊖ 締太鼓 最大6台 (立ち台4台)
- マ マイク (笛) 最大2台 赤線枠内
- 演者 最大24名